

# Haus C


## Wohnung C.703

### 4½-Zimmer-Wohnung

Wydäckerring 71, 8047 Zürich

|              |                      |
|--------------|----------------------|
| Ausbaulinie  | Summernacht          |
| Etage        | 7. Obergeschoss      |
| Wohnfläche   | 124.1 m <sup>2</sup> |
| Aussenfläche | 28.8 m <sup>2</sup>  |
| Keller       | 8.0 m <sup>2</sup>   |
| Raumhöhe     | 2.53 m               |


wydäcker  
Mis Dihei am Uetliberg

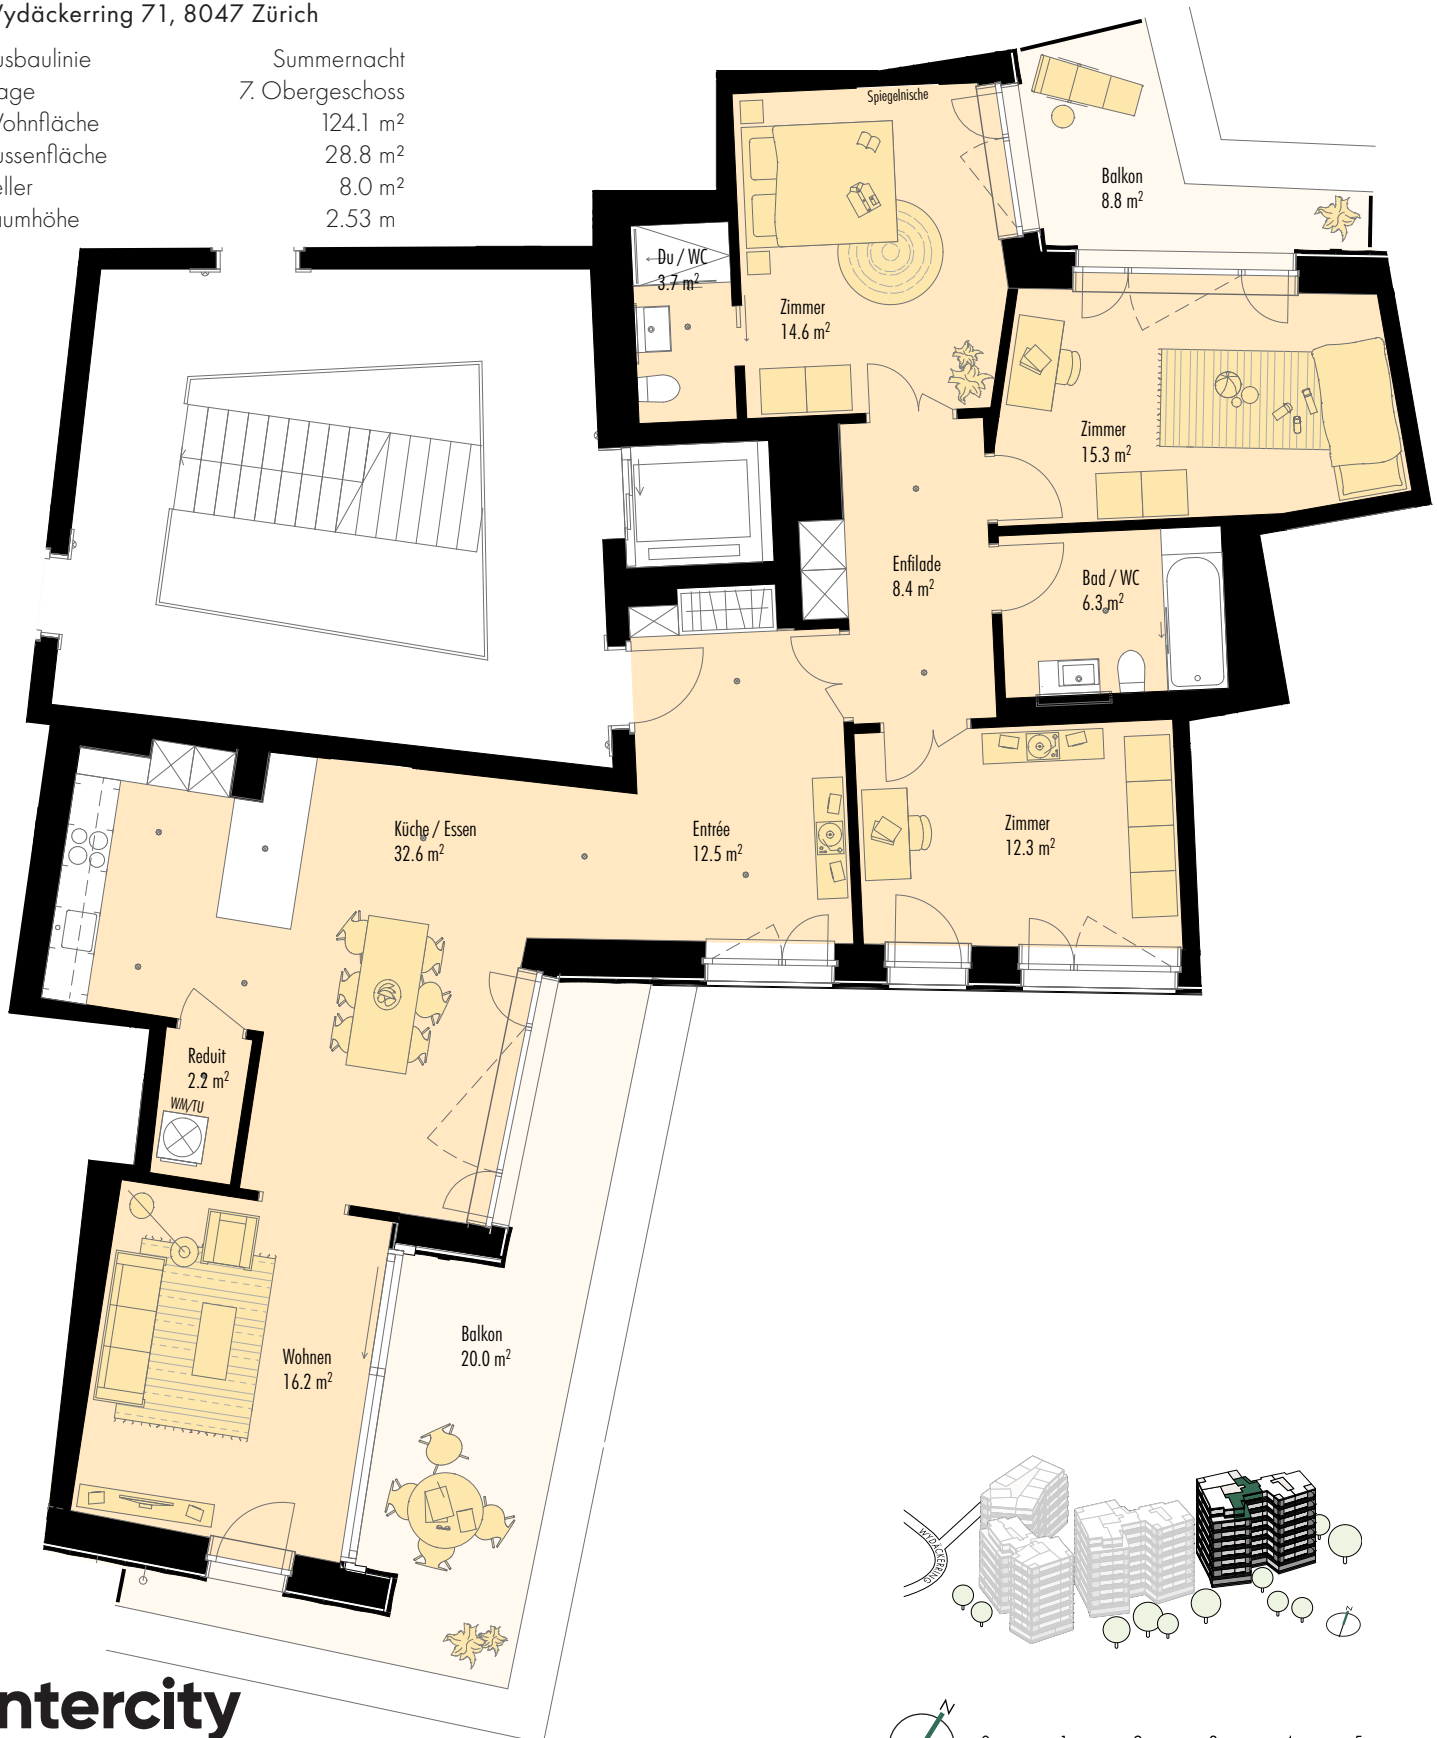

# Intercity

Vermarktung

Intercity Vermarktung AG, Zollikerstrasse 141, 8008 Zürich  
wydaecker@intercity.ch, www.wydaecker.ch, T +41 44 388 58 80

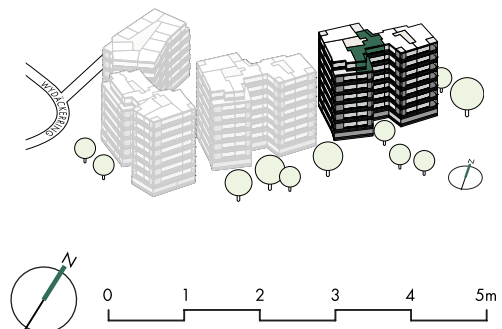

Alle Angaben, Pläne, Zeichnungen usw. sind unverbindlich.  
Änderungen bleiben vorbehalten.