

# Haus B



## Gewerbefläche B.GW1

Wydäckerring 67, 8047 Zürich

Ausbaulinie	Alles gmacht
Etage	Erdgeschoss
Nutzfläche	114.2 m <sup>2</sup>
Raumhöhe	3.09 m

# wydäcker

Mis Dihei am Uetliberg

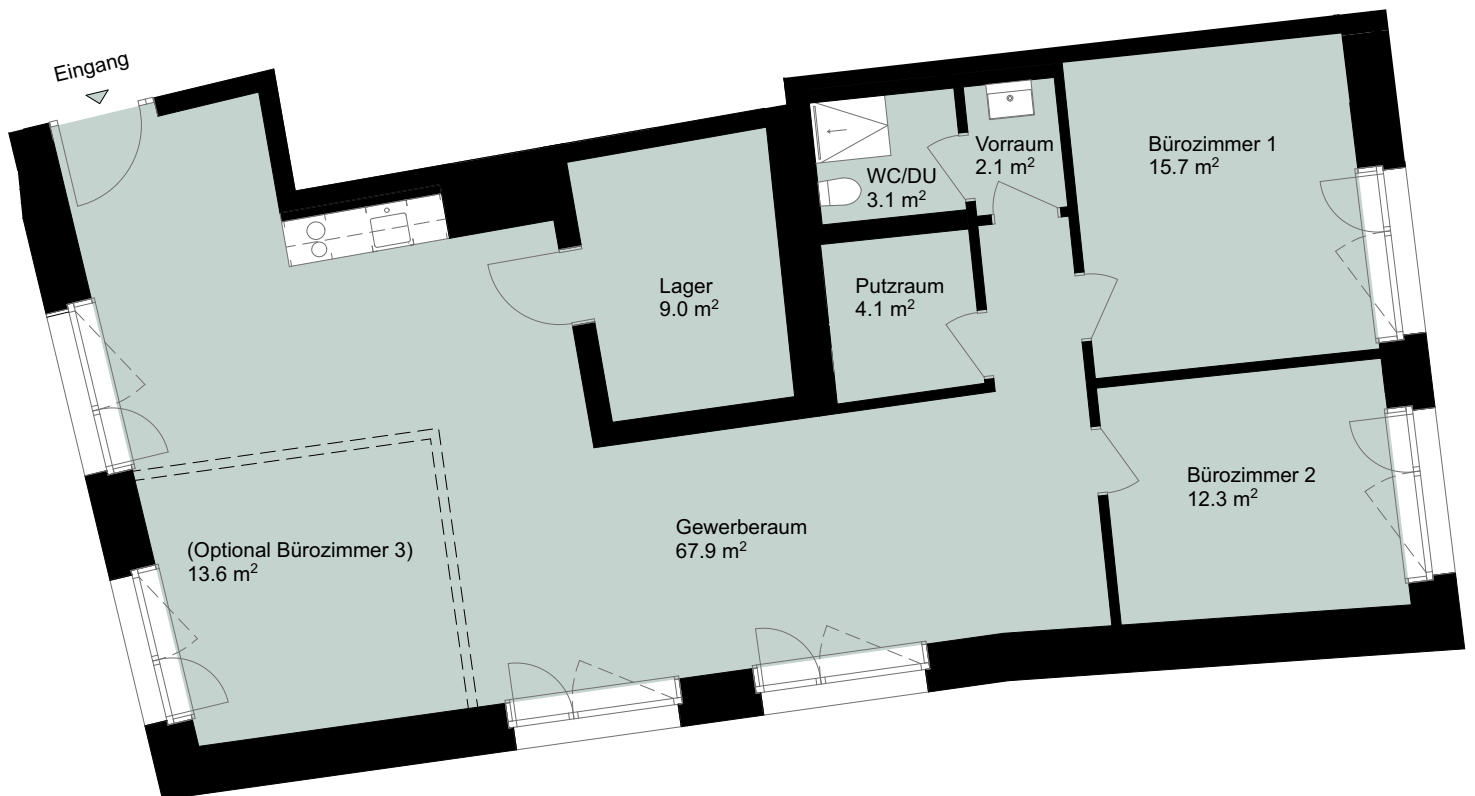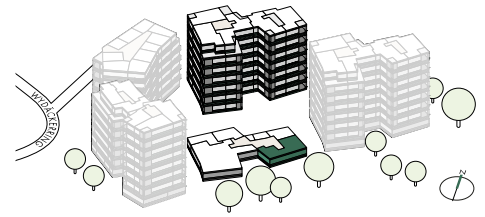

## Intercity

Vermarktung

Intercity Vermarktung AG, Zollikerstrasse 141, 8008 Zürich  
wydaecker@intercity.ch, www.wydaecker.ch, T +41 44 388 58 80



0 1 2 3 4 5m

Alle Angaben, Pläne, Zeichnungen usw. sind unverbindlich.  
Änderungen bleiben vorbehalten.