

AUSBAULINIE 1

FARB- & MATERIALBESCHRIEB



WOHNUNGSGRÖSSEN


2½-Zimmer-Wohnungen mit einer Nasszelle
4½- und 5½-Zimmer-Wohnungen mit zwei Nasszellen

WOHNEN UND ESSEN

Der Wohnbereich ist grosszügig und hat direkten Sichtbezug zur Küche.
Der Essbereich ist räumlich abgetrennt vom Wohnen.

KÜCHE

Ein räumlich abgegrenzter Bereich mit Platten am Boden.

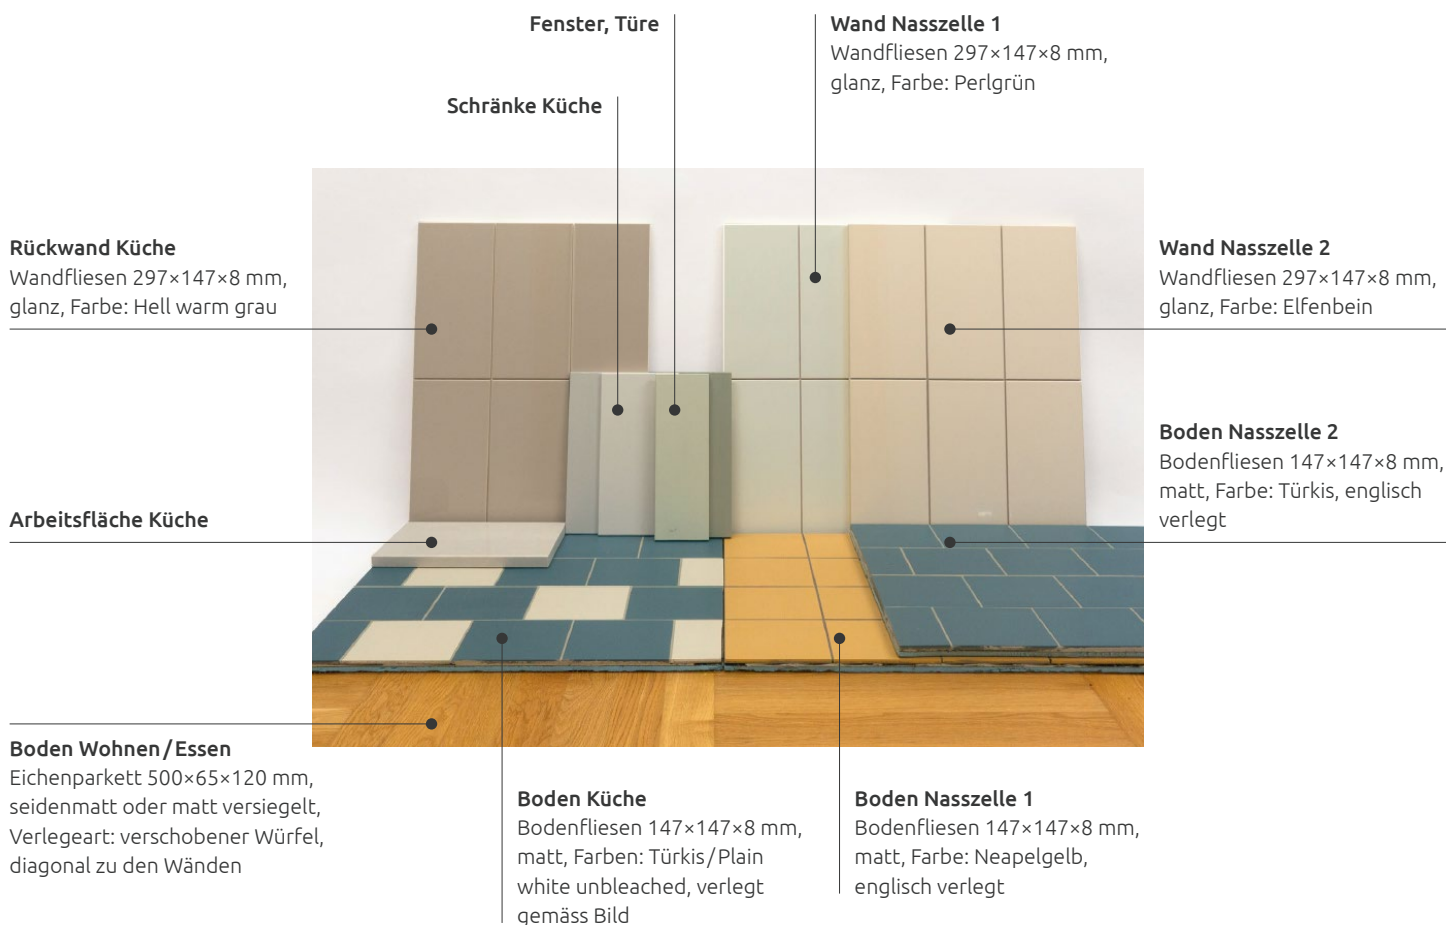

[schindler-areal.ch](https://www.schindler-areal.ch)